




Datum:                      Bauherr:                      Architekt:

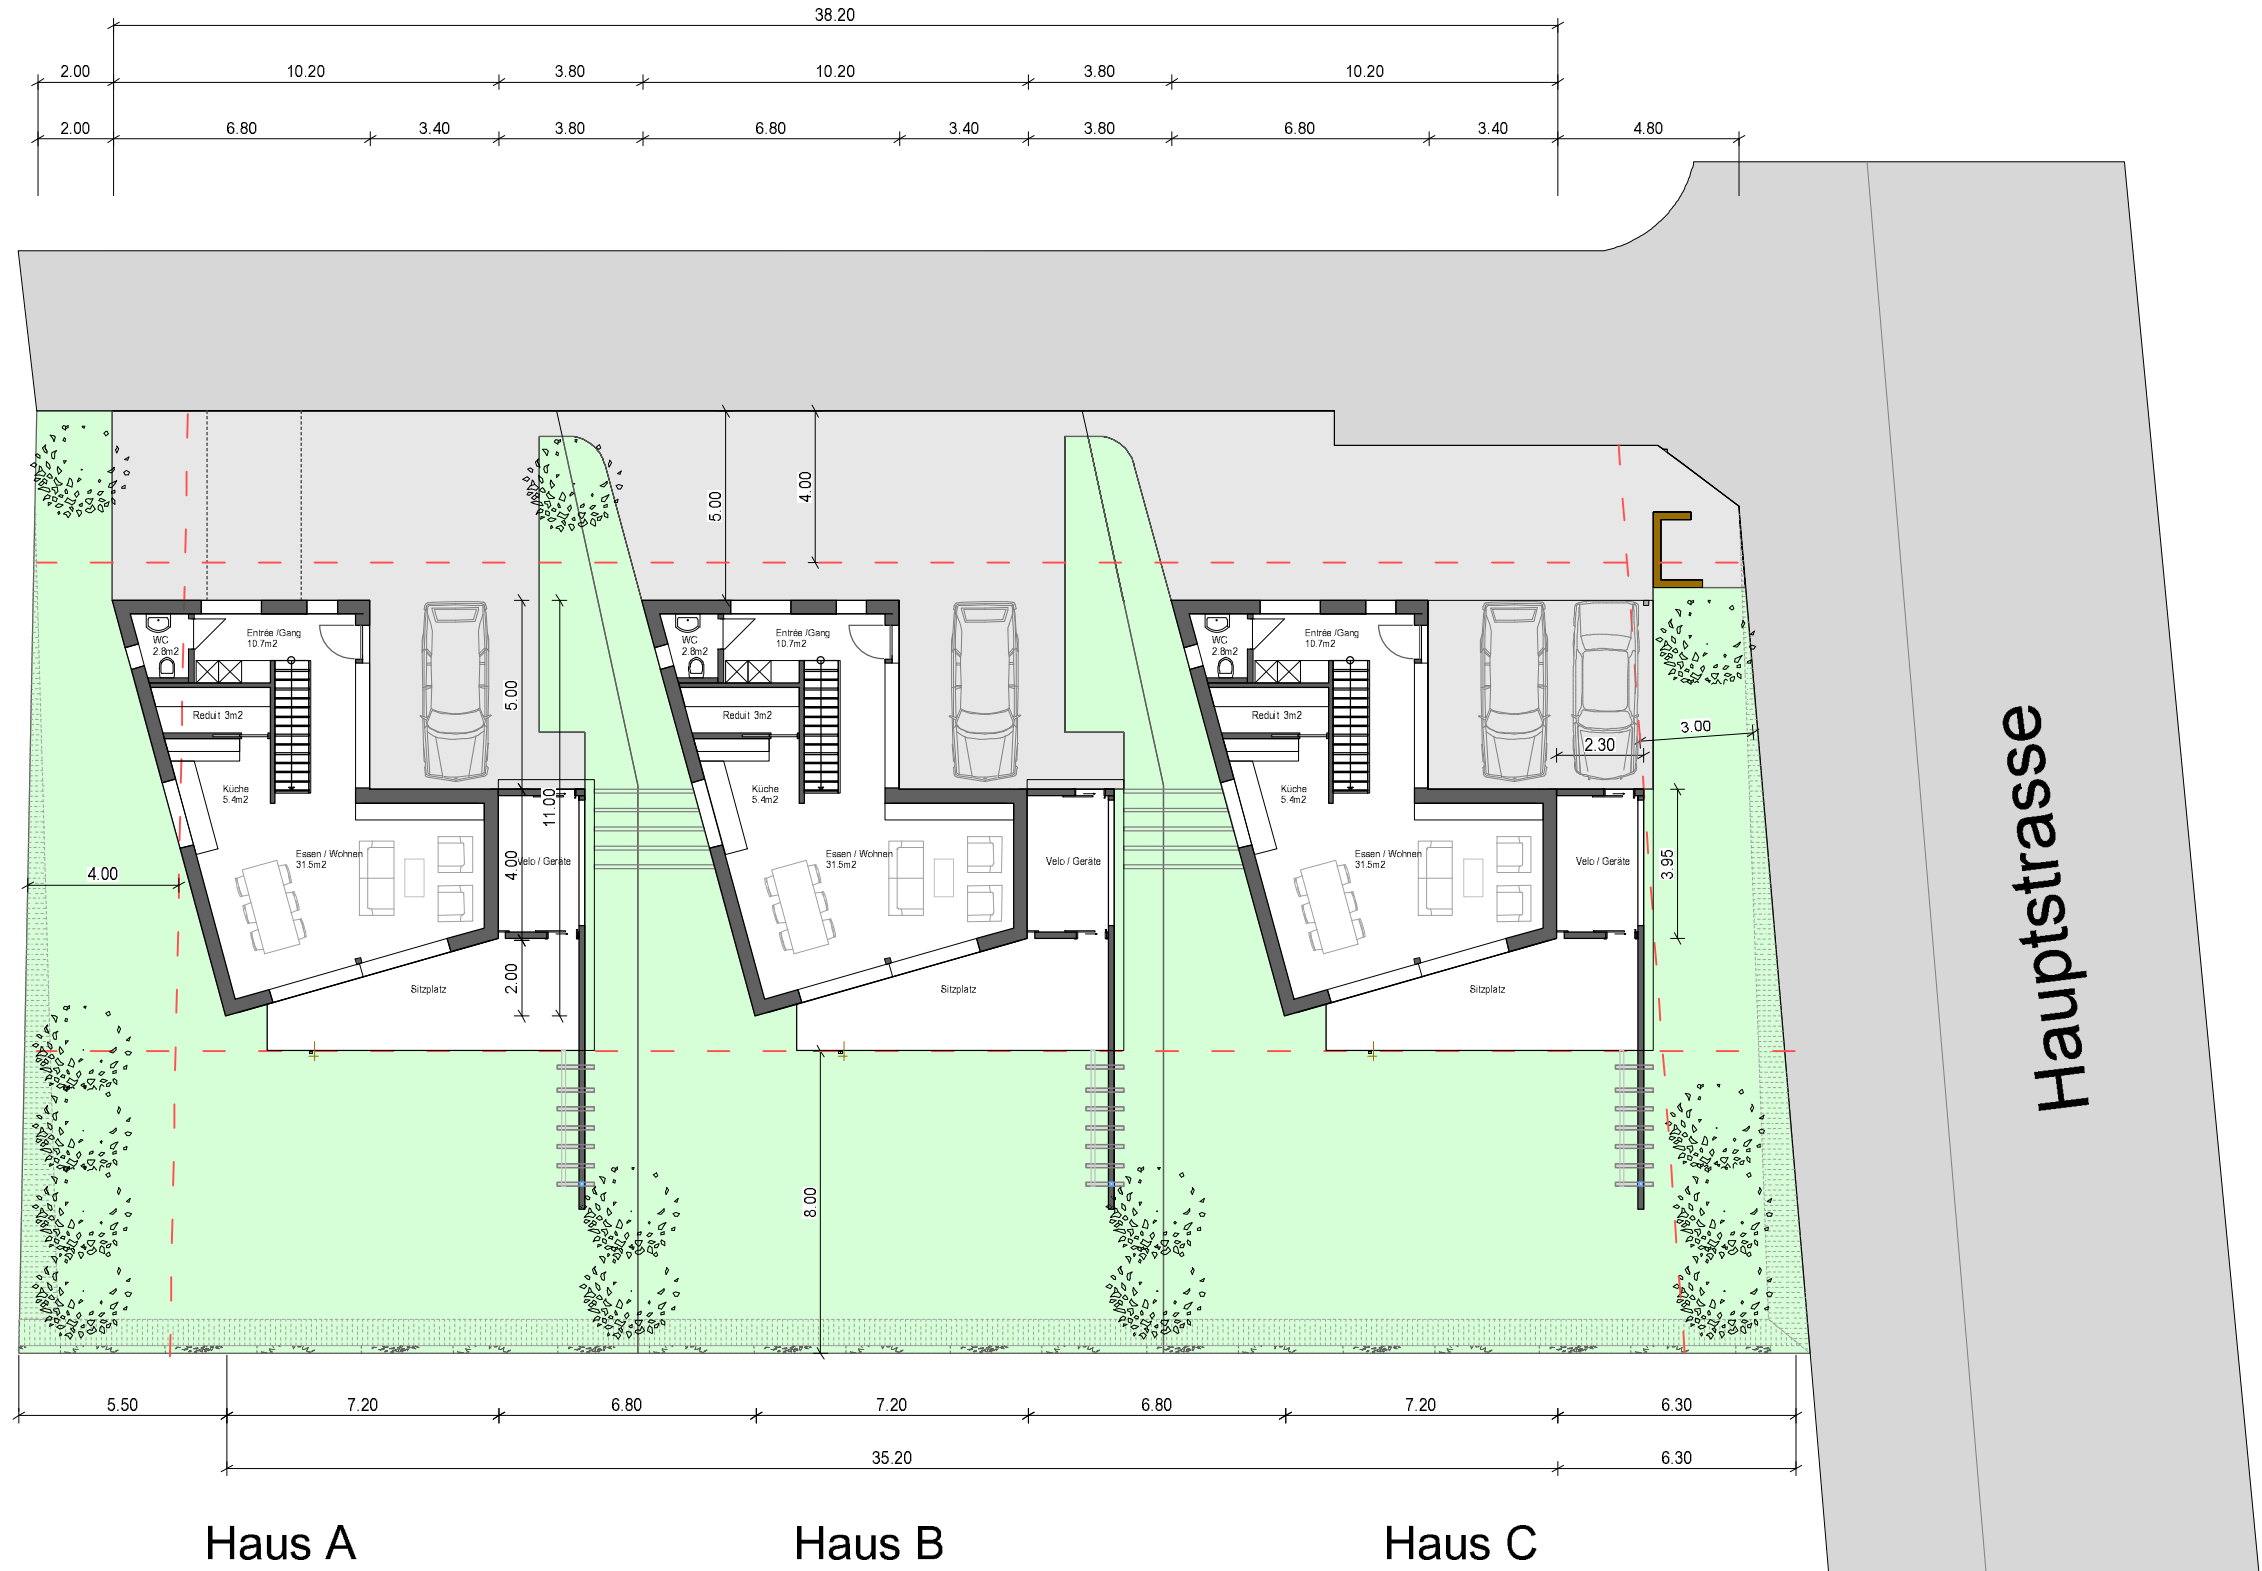


Datum: Bauherr: Architekt:

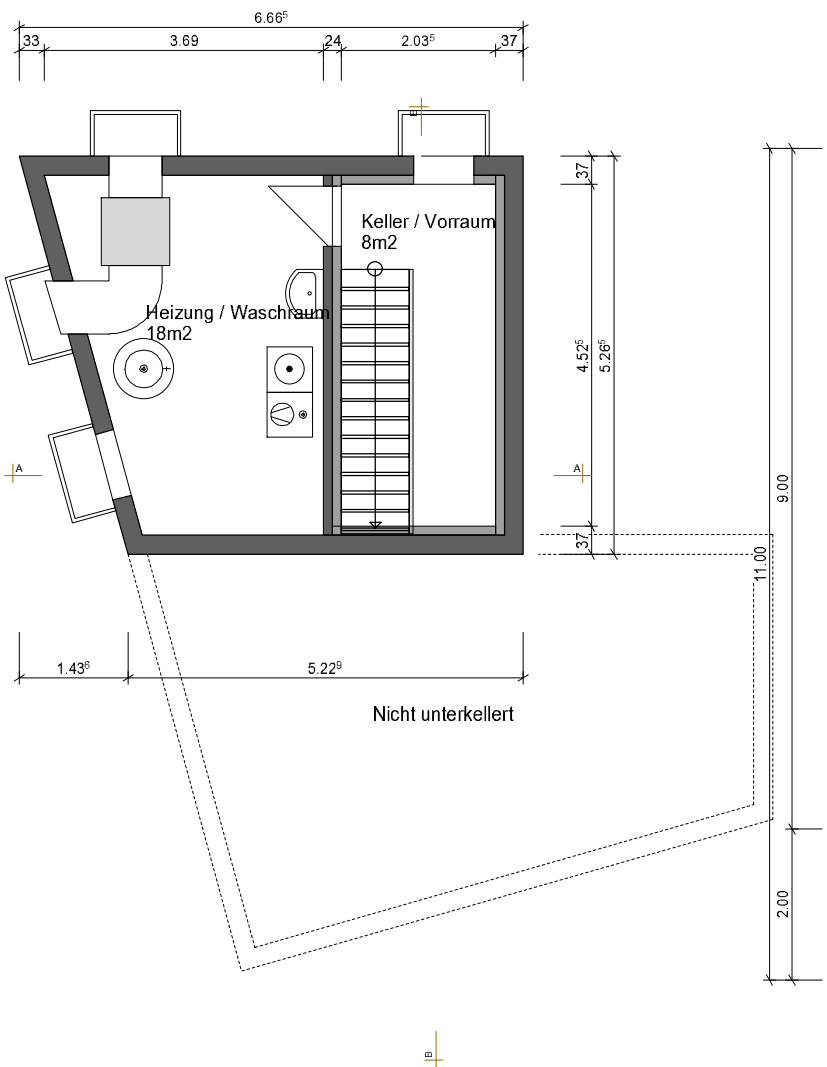

Untergeschoss

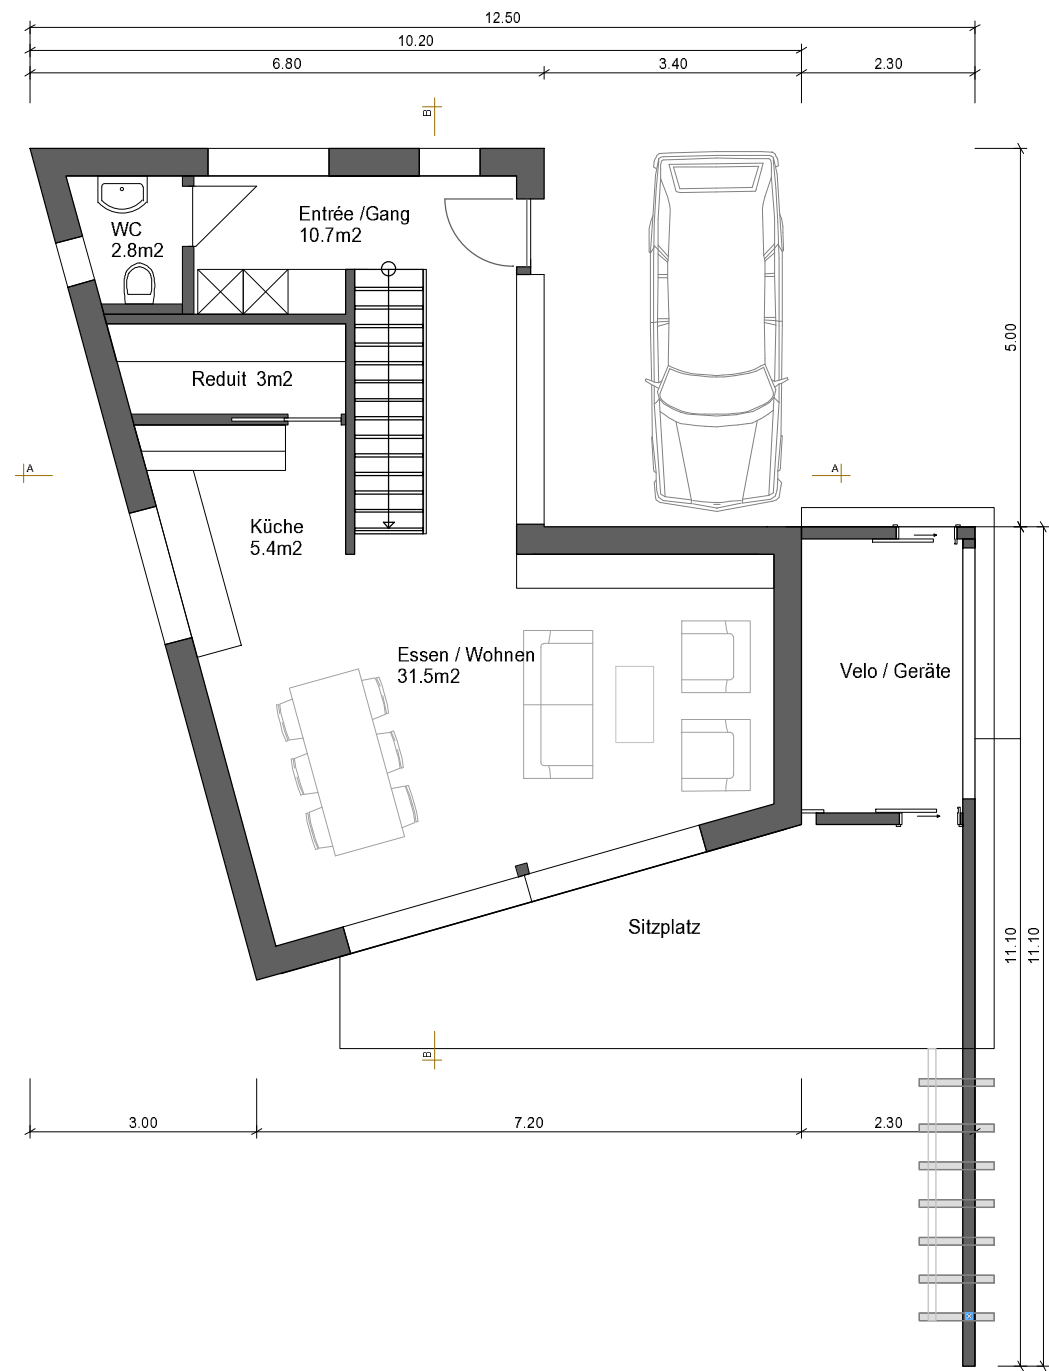

Erdgeschoss

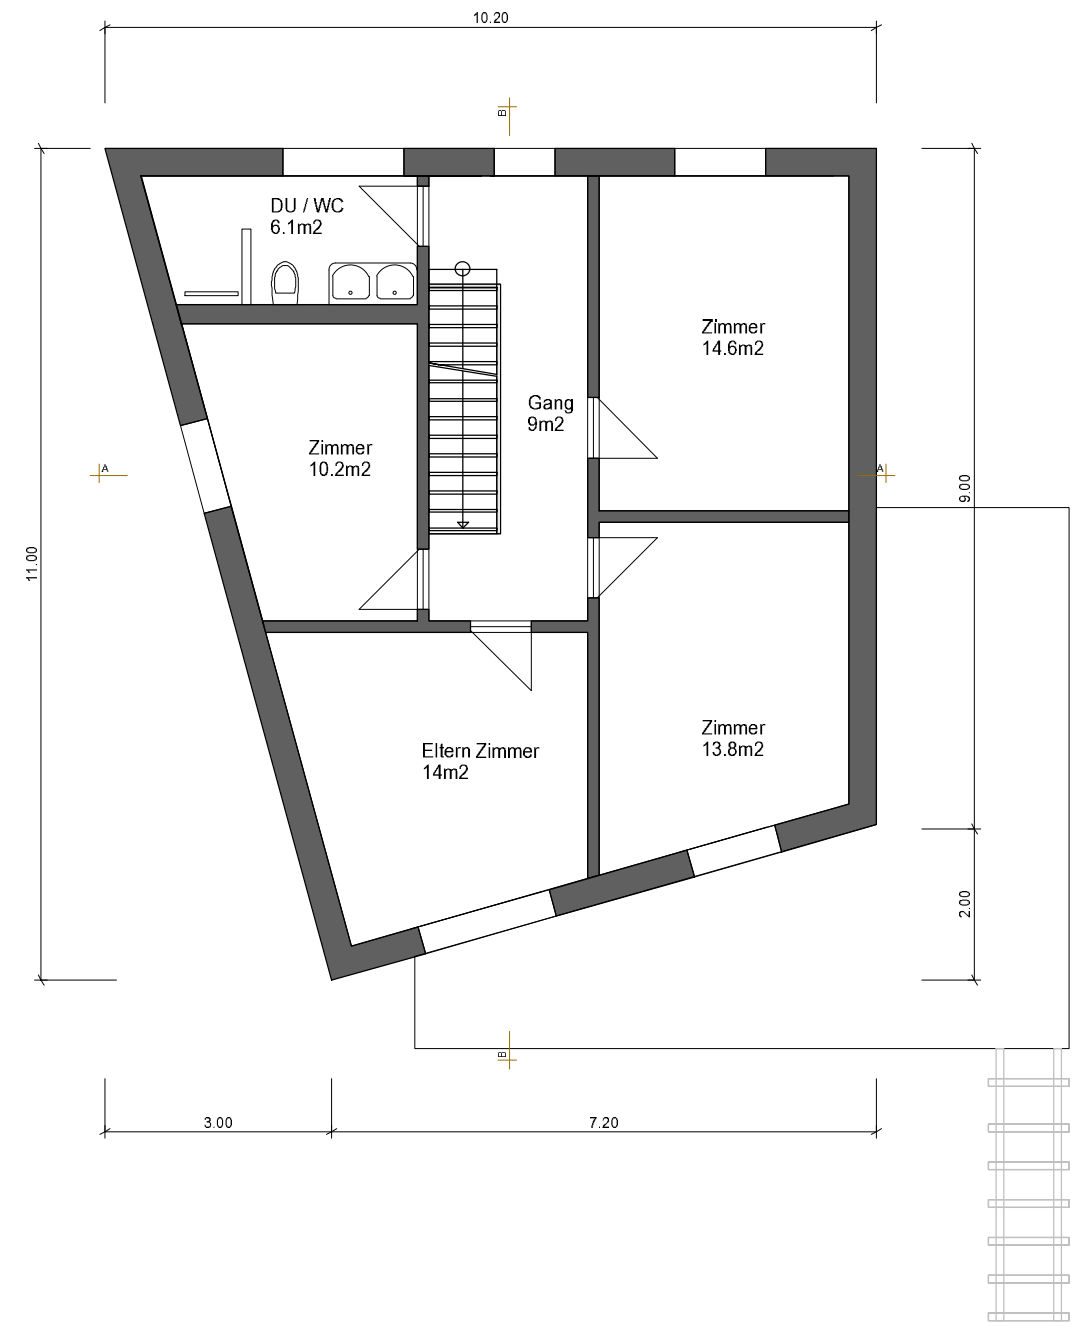

Obergeschoss

Datum:

Bauherr:

Architekt:




Nordfassade



Südfassade

Datum: Bauherr: Architekt:

### Ostfassade

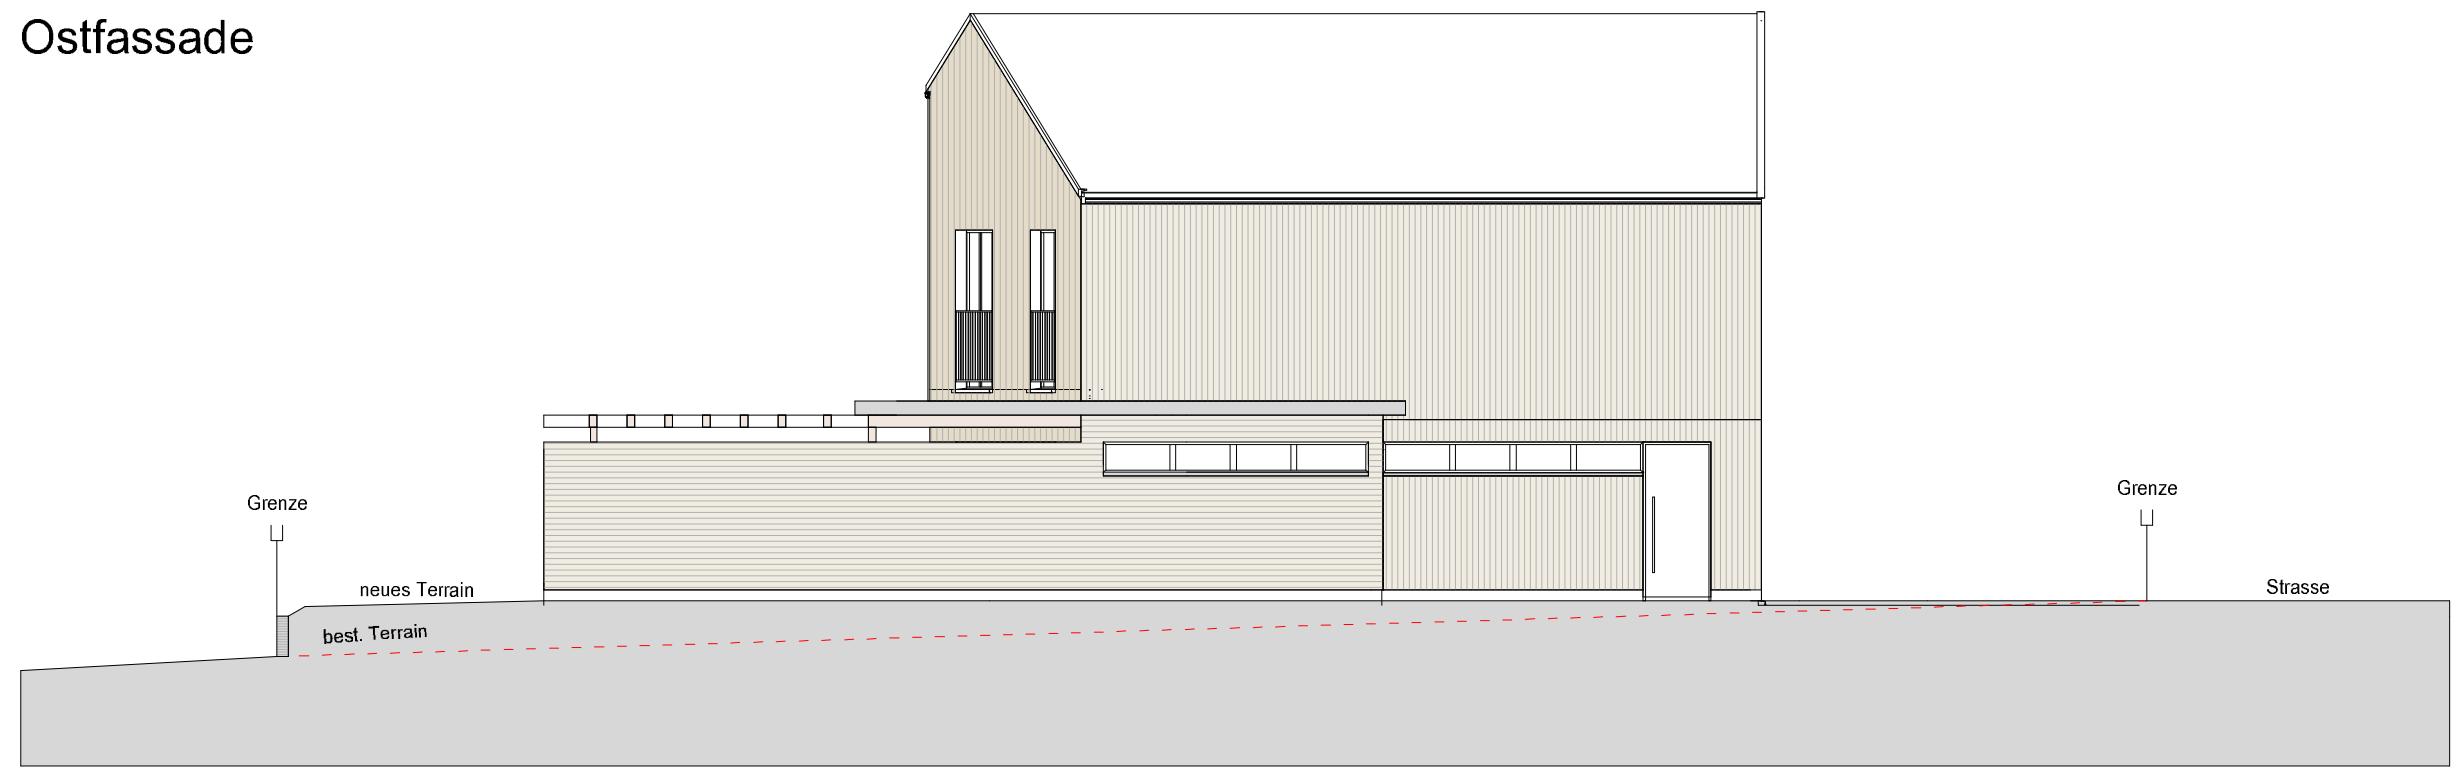


### Westfassade



Datum:

Bauherr:

Architekt:

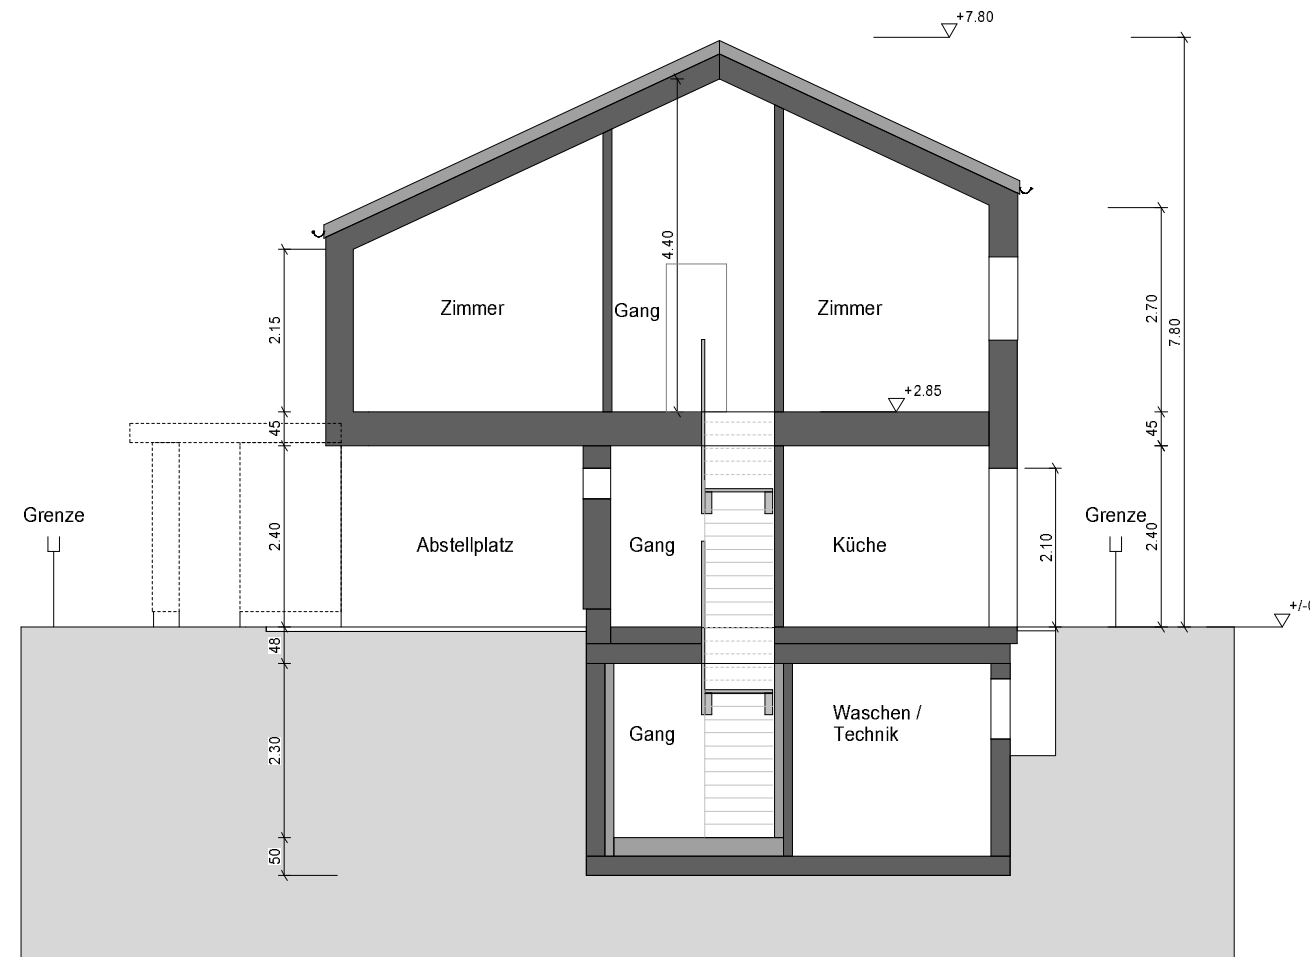


Haus B  
Schnitt A-A

Datum:

Bauherr:

Architekt:

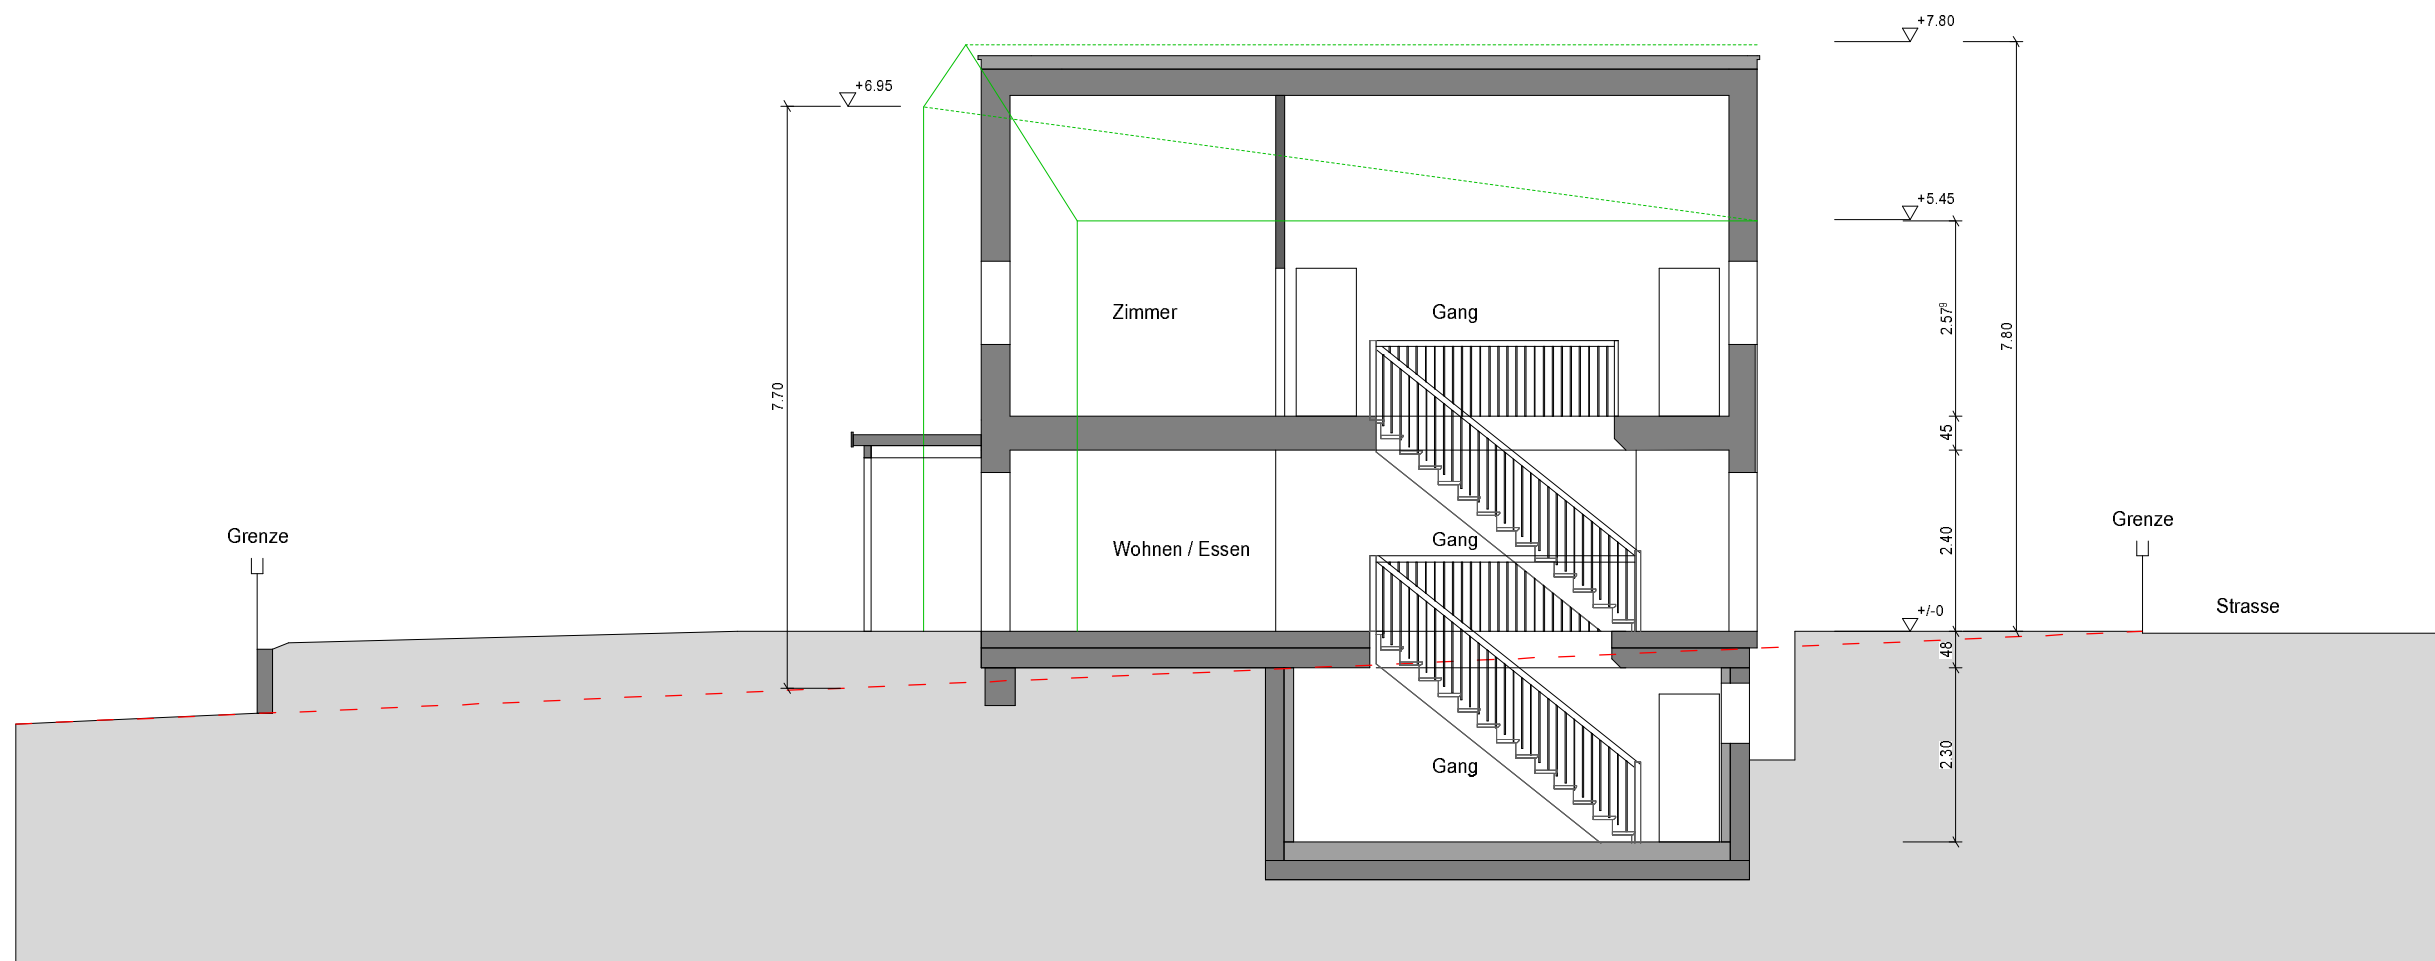

Haus B  
Schnitt B-B